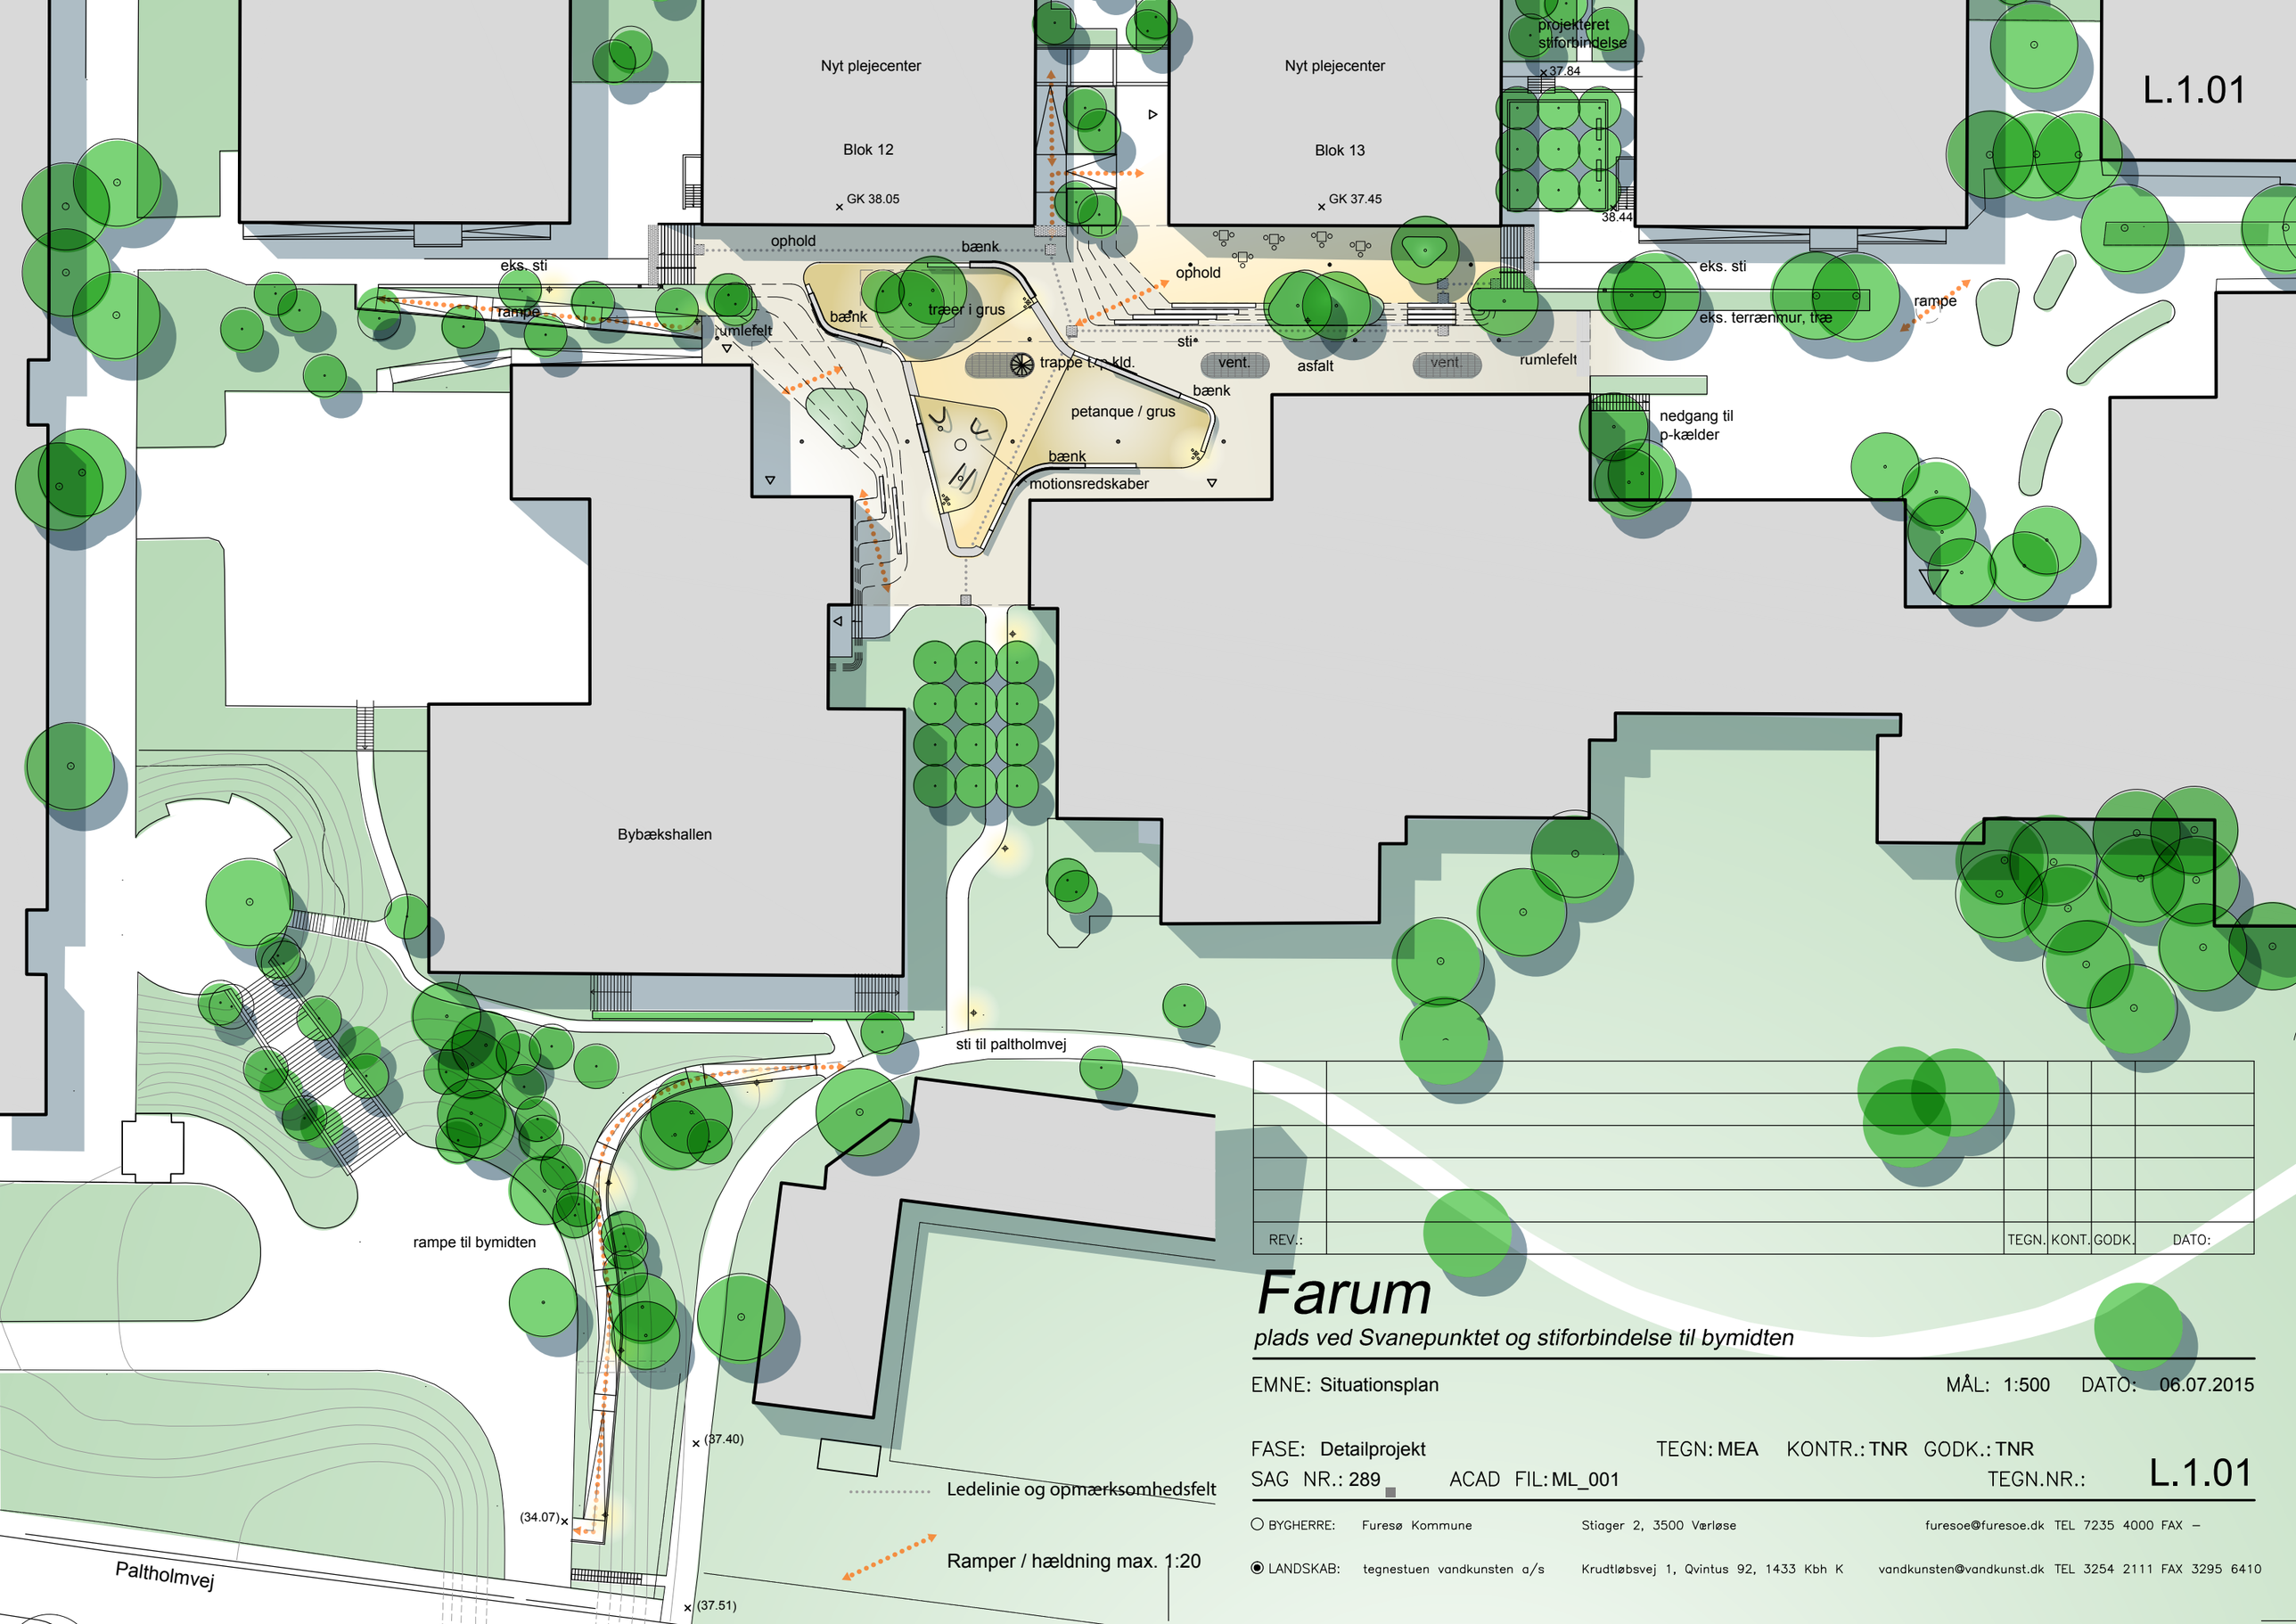

REV.:		TEGN.	KONT.	GODK.	DATO:

Farum

plads ved Svanepunktet og stiforbindelse til bymidten

EMNE: Situationsplan

MÅL: 1:500 DATO: 06.07.2015

FASE: Detailprojekt TEGN: MEA KONTR.: TNR GODK.: TNR

SAG NR.: 289 ACAD FIL: ML_001 TEGN.NR.: L.1.01

○ BYGHERRE: Furesø Kommune Stiager 2, 3500 Værløse furesoe@furesoe.dk TEL 7235 4000 FAX –

◉ LANDSKAB: tegnestuen vandkunsten a/s Krudtløbsvej 1, Qvintus 92, 1433 Kbh K vandkunsten@vandkunst.dk TEL 3254 2111 FAX 3295 6410